

Biotoptypen (Nummerierung nach BREUNIG et al. 2018)

Gewässer

- Trockengraben 12.63

Gehölzarme Biotoptypen

- Dominanzbestand Brennnessel 35.31
- Ausdauernde grasreiche Ruderalvegetation 35.64

- Acker 37.10

Gehölzbestände und Gebüsche

- Feldhecke 41.20
- Gebüsch mittlerer Standorte 42.20

- Einzelbaum 45.30

Siedlungs- und Infrastrukturf lächen

- Straße, Weg oder Platz, völlig versiegelt 60.21
- Weg, Platz mit wassergebundener Decke 60.23
- Gleisbereich 60.30

Sonstige Informationen

- Grenze des Geltungsbereichs

- 417 Flurstücksgrenzen mit Flurstücksnummern

Wertgebende Europäische Vogelarten Revierzentren nach SCHECK (2021b)

Gefährdung (RL BW)

- Gefährdet
- Vorwarnliste


Nachweise

- F = Feldlerche
- G = Goldammer

Schutzgebiete

- Nach § 33 NatSchG oder § 30 BNatSchG geschützte Biotope


Maßstab 1 : 1 000

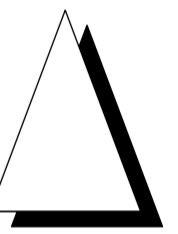

Grundlagen:
ALK@Landesamt für Geoinformation und Landentwicklung
Baden-Württemberg, www.lgl-bw.de, Az.: 2851.9-1/19

Geobasisdaten@Landesamt für Geoinformation und Landentwicklung
Baden-Württemberg www.lgl-bw.de, Az.: 2851.9-1/19

Bestandsplan



Magazinplatz 1 · 72072 Tübingen
Tel. 07071 · 440235
Fax 07071 · 440236
info@menz-umweltplanung.de
www.menz-umweltplanung.de

Gemeinde Boms	Unterlage	U2	
	Plan	1	
Bebauungsplan "Solarpark Heidäcker"	bearbeitet	22.12.21	kä
	gezeichnet	22.12.21	mu
	geprüft		
Umweltbericht / Grünordnungsplan		Maßstab	1 : 1 000
Aufgestellt:		Verfasst:	